


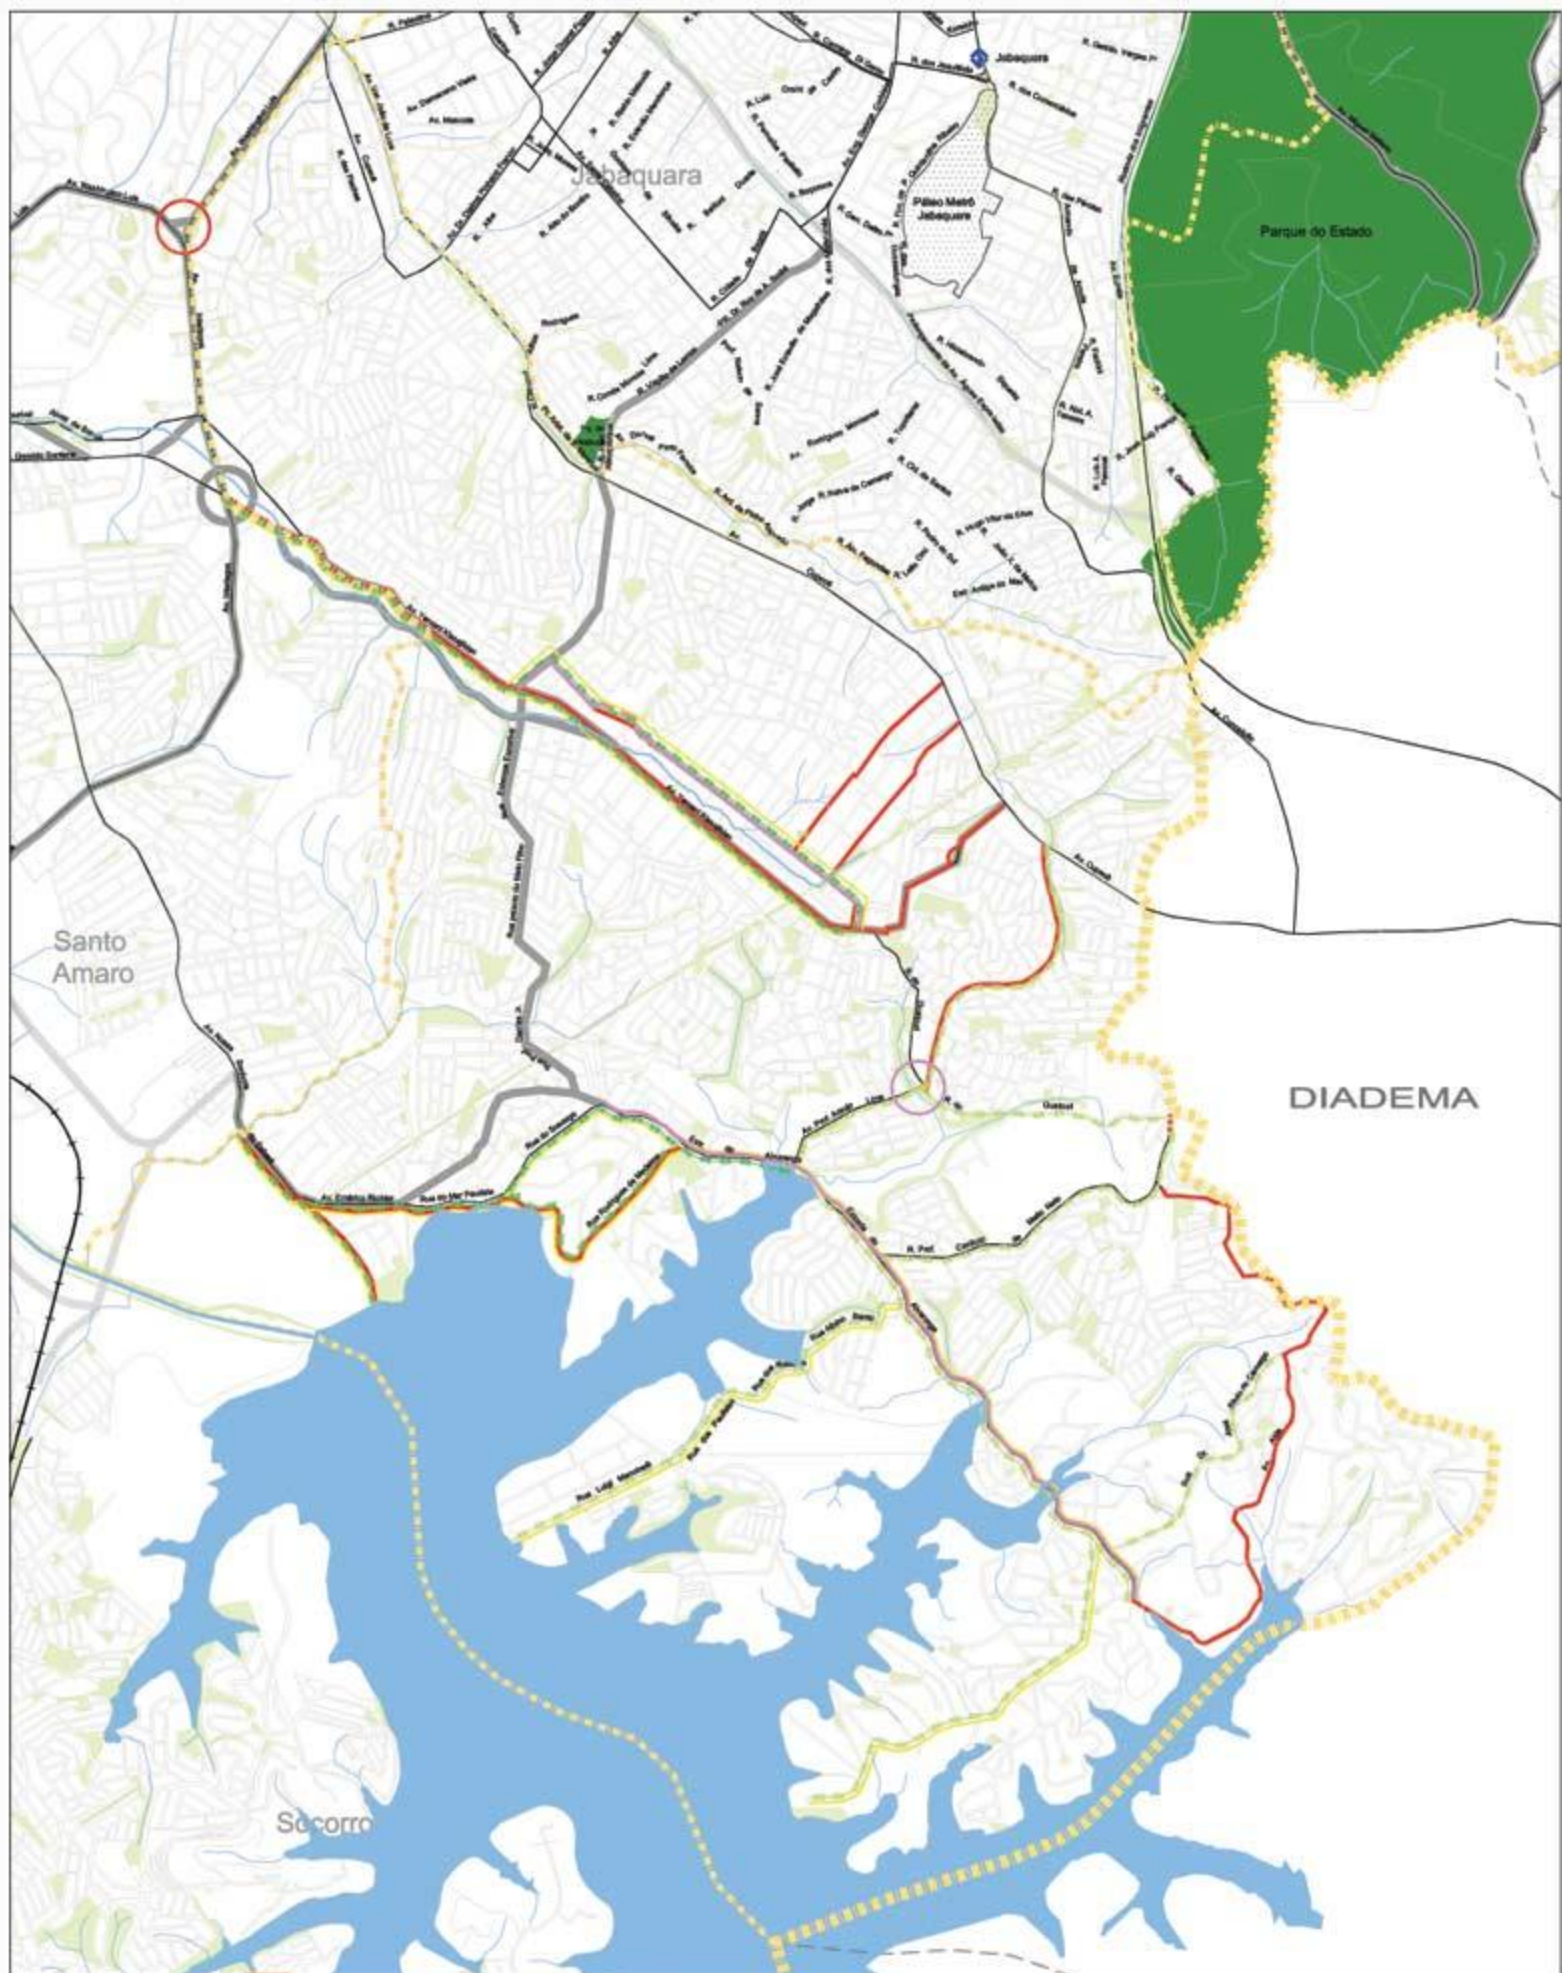

LEGENDA

- Limite do Município de São Paulo
- Limite das Subprefeituras
- Limite dos Municípios Vizinhas de São Paulo
- Rodovias
- Sistema Viário Estrutural
- Ferrovias
- Hidrografia
- Zona Especial de Preservação (ZEP)
- Parques e Áreas Municipais
- Referência Urbana

PLANO DIRETOR ESTRATÉGICO

- Via a Melhorar 2006 - PDE
- Via a Melhorar 2012 - PDE
- Via a Abrir 2006 - PDE
- Via a Abrir 2012 - PDE
- Intervenção Pontual 2006 - PDE
- Intervenção Pontual 2012 - PDE

PLANO REGIONAL ESTRATÉGICO

- Via a Melhorar 2006 - PRE
- Via a Melhorar 2012 - PRE
- Via a Abrir 2006 - PRE
- Via a Abrir 2012 - PRE
- Via de Pedestre 2006 - PRE
- Intervenção Pontual 2006 - PRE
- Intervenção Pontual 2012 - PRE
- Cidreira ou Rota de Cidreira 2006 - PRE
- Cidreira ou Rota de Cidreira 2012 - PRE


 Prefeitura do Município de São Paulo
 Secretaria Municipal de Planejamento Urbano



Subprefeitura
CIDADE ADEMAR
 PLANO REGIONAL
 ESTRATÉGICO

**SISTEMA VIÁRIO
 ESTRUTURAL**

02

Base digital: Mapa Oficial do Estado - Geotop 5.1.2
 Lei nº 13.885, de 25 de agosto de 2004

Fonte

escala 1:20.000

data 2008/02/04